


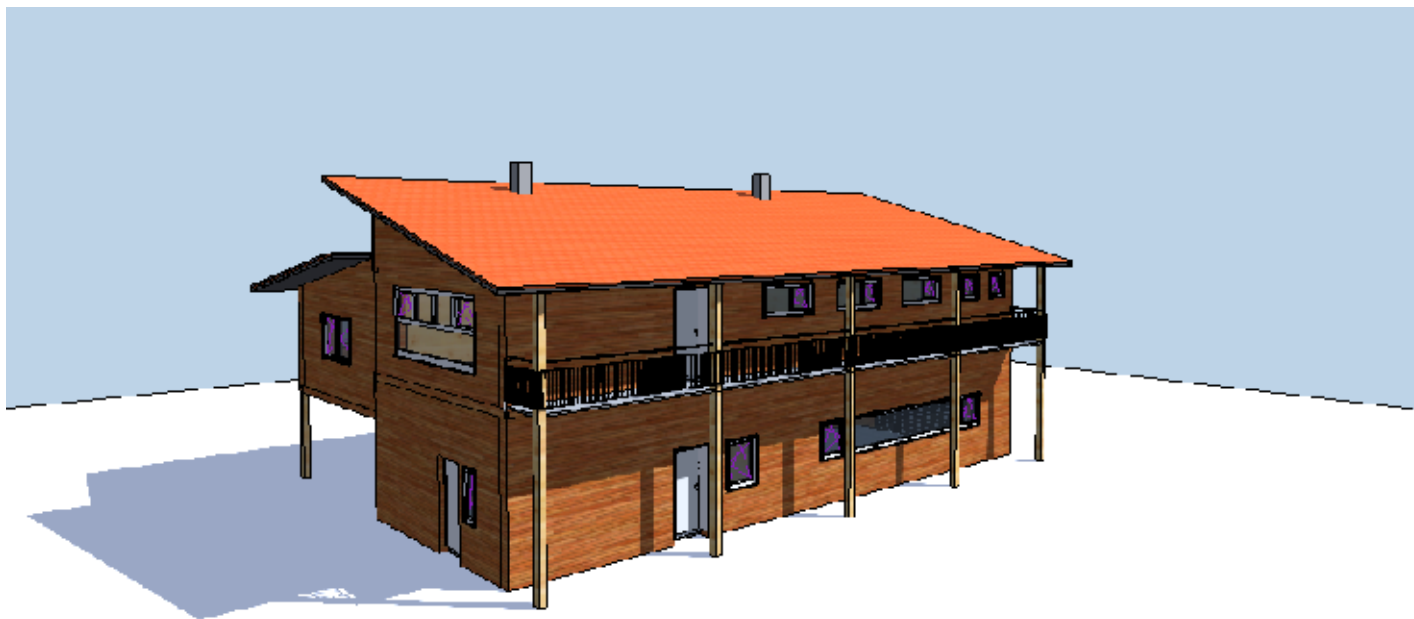



BAUVORHABEN		
Neubau Homebase mit Schönstem Klo-Haus der Welt 74564 Crailsheim, Friedrich-Bergius Straße 30, Flurstück 2409/54 (Bauhütte)		

BAUHERRSCHAFT	UNTERSCHRIFT	
TamieH e. V. Susanne Hammer Blezingerweg 3 74564 Crailsheim		

ENTWURFSVERFASSER /PROJEKTLEITER		
ökoplan Wilfried Schmidt Holzsteigweg 10 78166 Donaueschingen Tel: 0771- 89 85 414; Fax: 89 85 415 info@oeko-plan.de / www.oeko-plan.de		
		

ARCHITEKT		
ökoplan Jochen Plass - Freier Architekt - Auf der Hölle 21 72505 Krauchenwies- Hausen a. A.		

PLANINFORMATIONEN		
PLANSTUFE	ERSTELLT	PLANNR.
Baugesuch	15.05.2023	208/6
PLANINHALT	MAßTAB	FORMAT
3-Ansichten	1:100	A3
GEZEICHNET	GEÄNDERT	
A. Henkelm.		

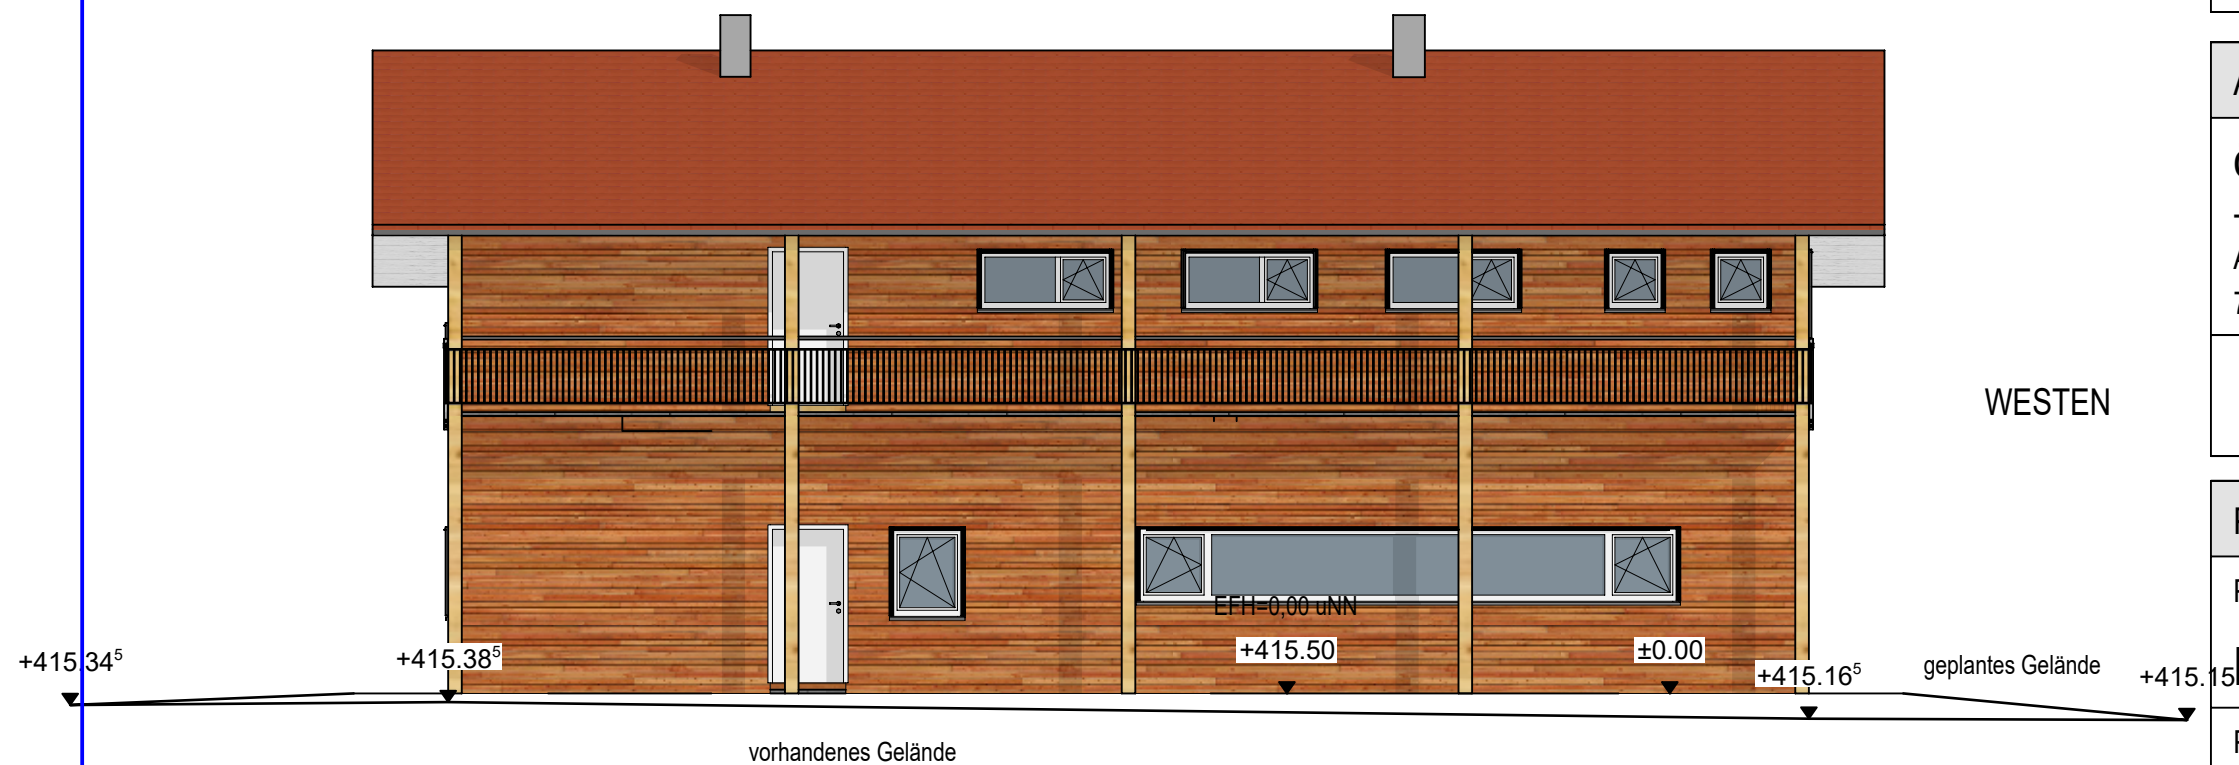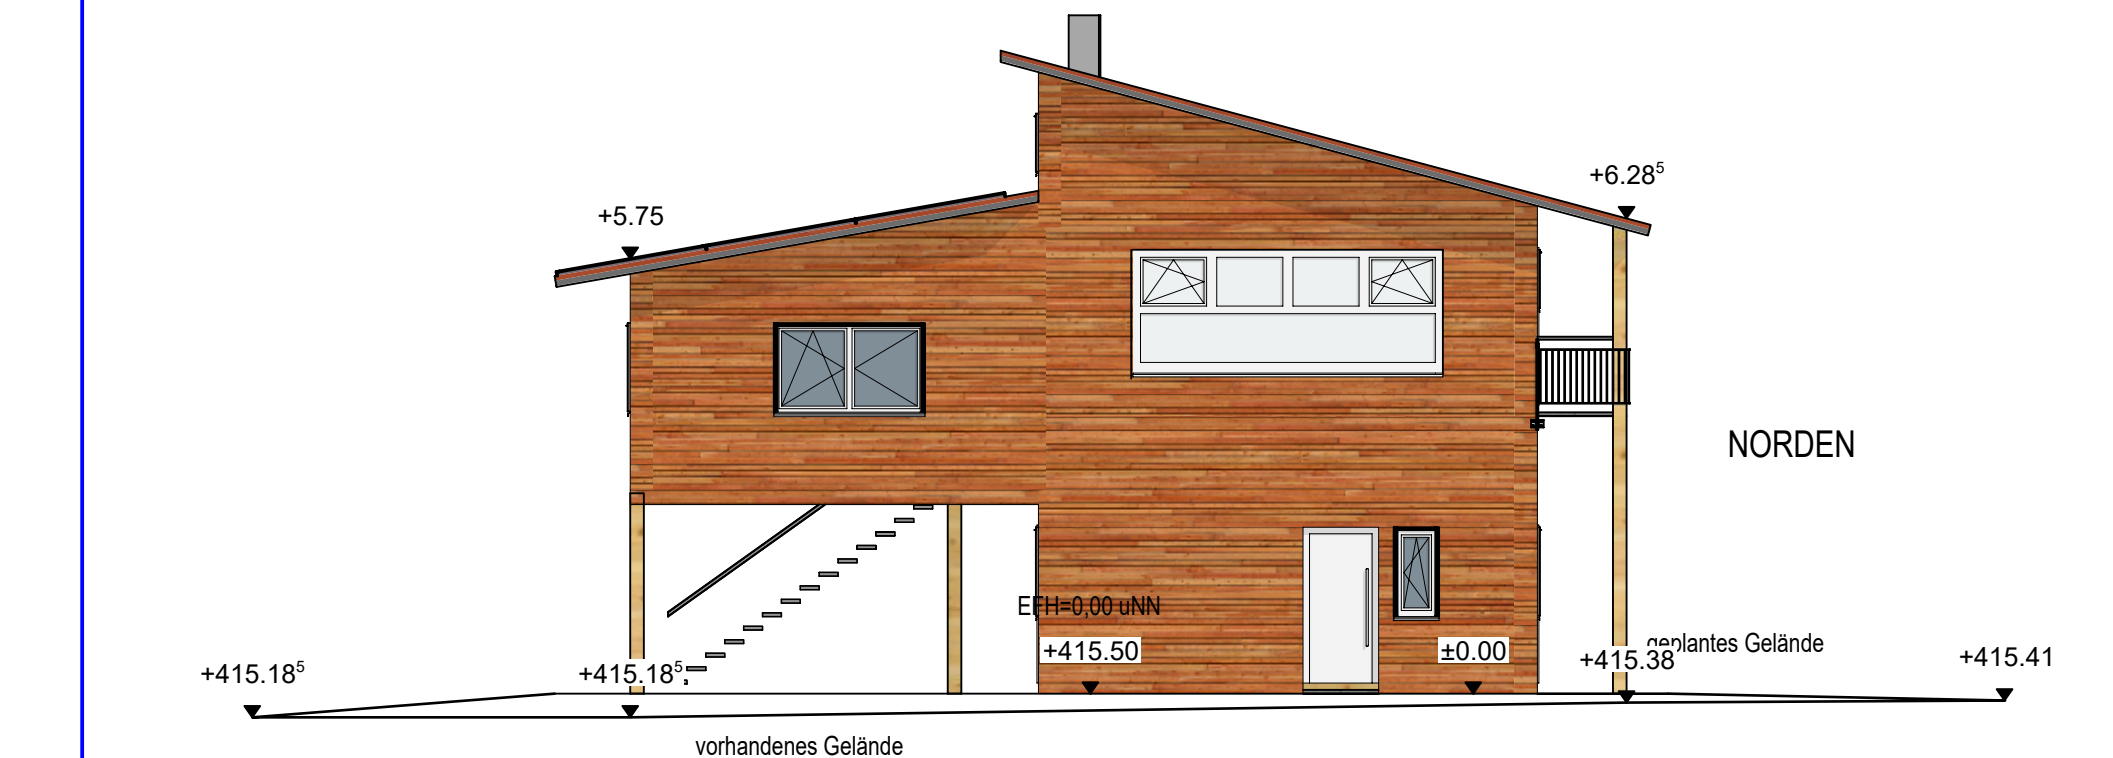


BAUVORHABEN	
Neubau Homebase mit Schönstem Klo-Haus der Welt 74564 Crailsheim, Friedrich-Bergius Straße 30, Flurstück 2409/54 (Bauhütte)	

BAUHERRSCHAFT	UNTERSCHRIFT
TamieH e. V. Susanne Hammer Blezingerweg 3 74564 Crailsheim	


ENTWURFSVERFASSER /PROJEKTLEITER	
ökoplan Wilfried Schmidt Holzsteigweg 10 78166 Donaueschingen Tel: 0771- 89 85 414; Fax: 89 85 415 info@oeko-plan.de / www.oeko-plan.de	

ARCHITEKT
ökoplan Jochen Plass - Freier Architekt - Auf der Hölle 21 72505 Krauchenwies- Hausen a. A.

PLANINFORMATIONEN		
PLANSTUFE	ERSTELLT	PLANNR.
Baugesuch	15.05.2023	208/4
PLANINHALT	MAßSTAB	FORMAT
Nord + West	1:100	A3
GEZEICHNET	GEÄNDERT	
A. Henkelm.		

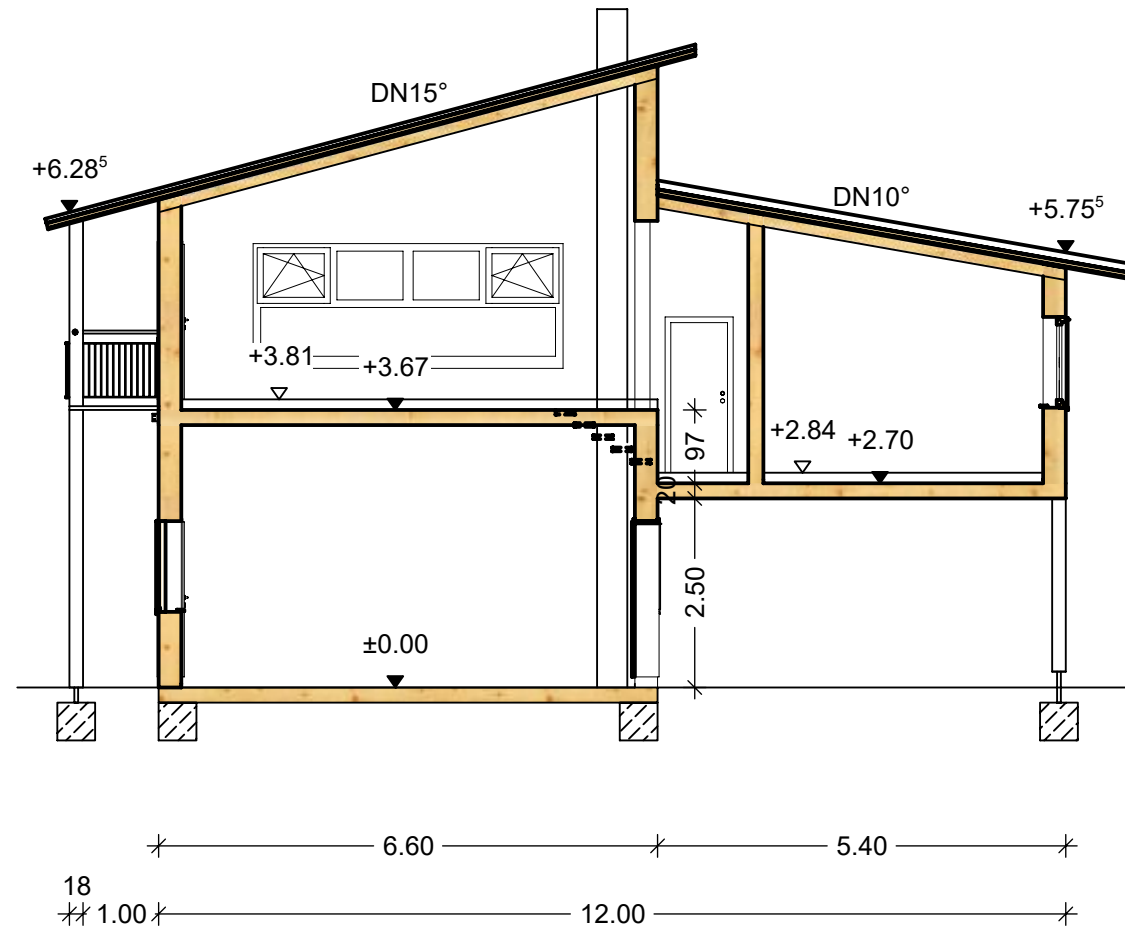

SCHNITT A - A

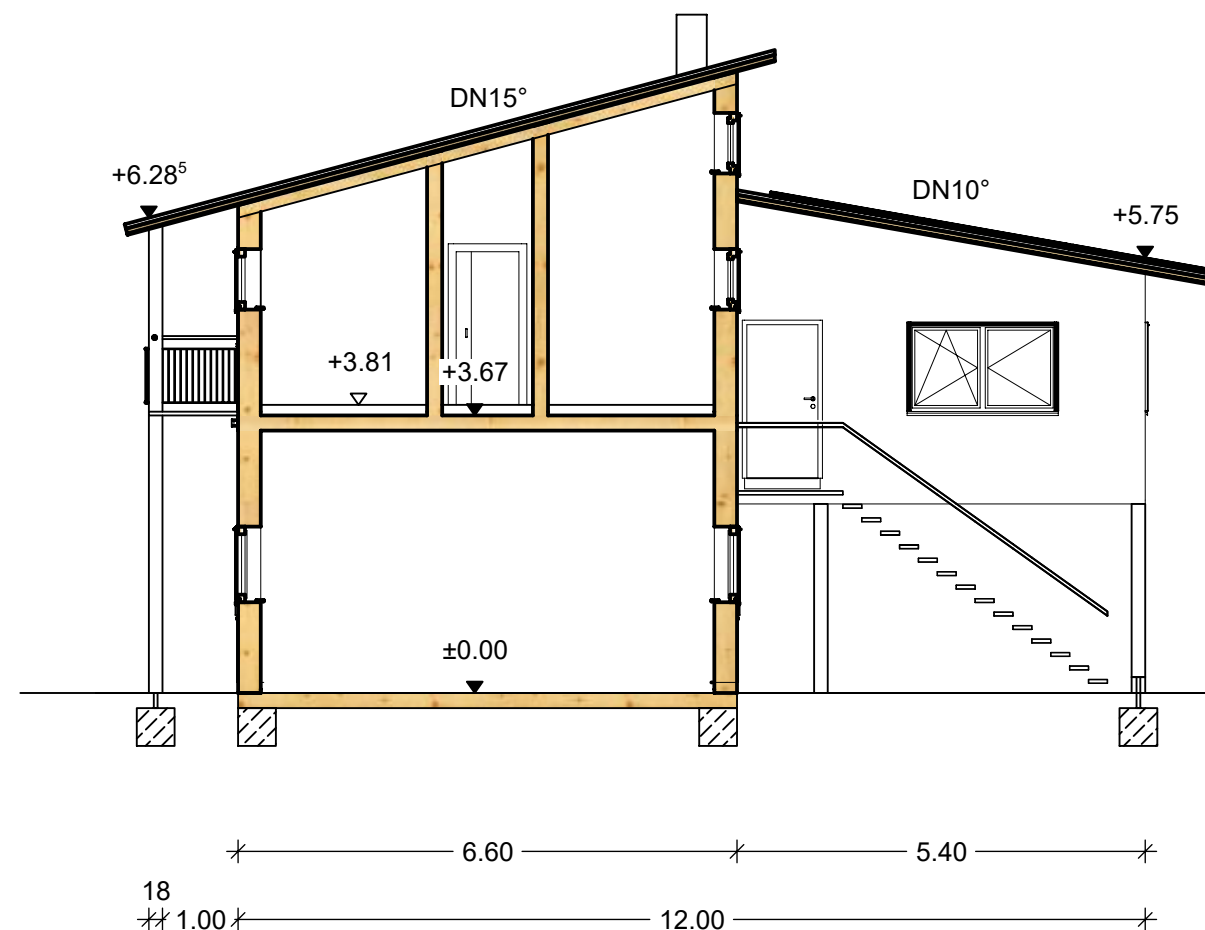

SCHNITT B - B

BAUVORHABEN

Neubau Homebase mit Schönstem Klo-Haus der Welt

74564 Crailsheim, Friedrich-Bergius Straße 30, Flurstück 2409/54

(Bauhütte)

BAUHERRSCHAFT

TamieH e. V.

Susanne Hammer

Blezingerweg 3

74564 Crailsheim

UNTERSCHRIFT

ENTWURFSVERFASSER /PROJEKTLEITER

ökoplan Wilfried Schmidt

Holzsteigweg 10

78166 Donaueschingen

Tel: 0771- 89 85 414; Fax: 89 85 415

info@oeko-plan.de / www.oeko-plan.de



ARCHITEKT

ökoplan Jochen Plass


- Freier Architekt -

Auf der Hölle 21


72505 Krauchenwies- Hausen a. A.

PLANINFORMATIONEN

PLANSTUFE	ERSTELLT	PLANNR.
Baugesuch	15.05.2023	208/3
PLANINHALT	MAßSTAB	FORMAT
Schnitte	1:100	A3
GEZEICHNET	GEÄNDERT	
A. Henkelm.		

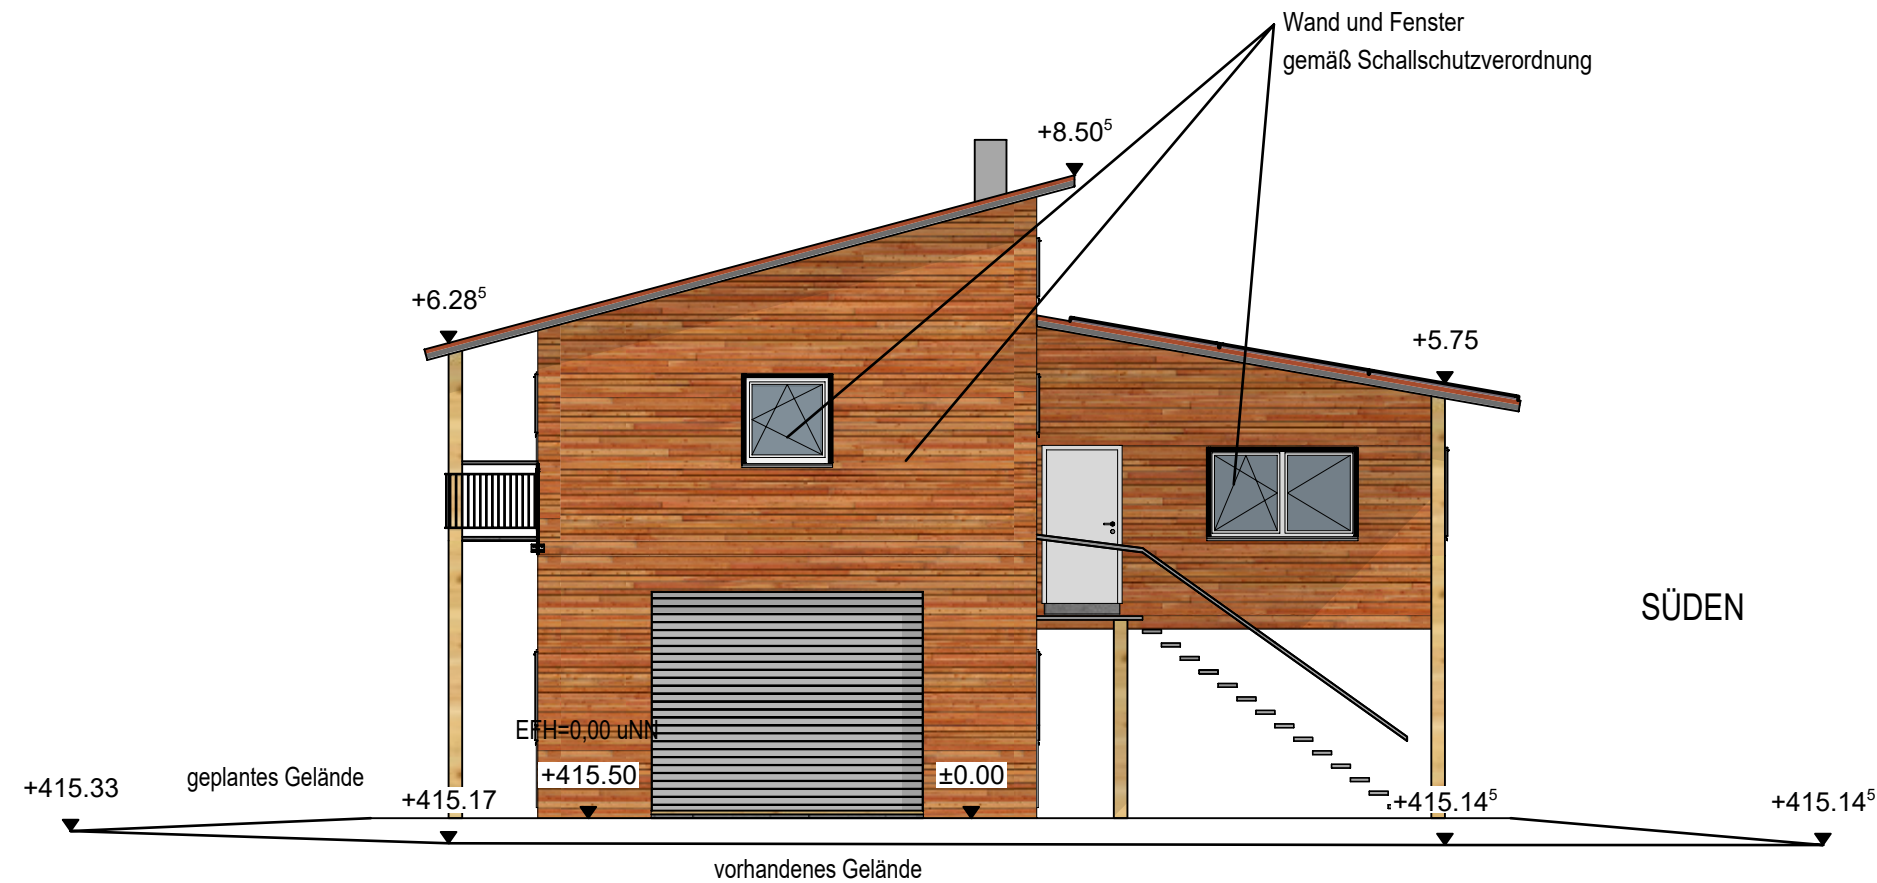

BAUVORHABEN		
Neubau Homebase mit Schönstem Klo-Haus der Welt 74564 Crailsheim, Friedrich-Bergius Straße 30, Flurstück 2409/54 (Bauhütte)		
BAUHERRSCHAFT		UNTERSCHRIFT
TamieH e. V. Susanne Hammer Blezingerweg 3 74564 Crailsheim		
ENTWURFSVERFASSER /PROJEKTLEITER		
ökoplan Wilfried Schmidt Holzsteigweg 10 78166 Donaueschingen Tel: 0771- 89 85 414; Fax: 89 85 415 info@oeko-plan.de / www.oeko-plan.de		
ARCHITEKT		
ökoplan Jochen Plass - Freier Architekt - Auf der Hölle 21 72505 Krauchenwies- Hausen a. A.		
PLANINFORMATIONEN		
PLANSTUFE	ERSTELLT	PLANNR.
Baugesuch	15.05.2023	208/5
PLANINHALT	MAßSTAB	FORMAT
Süd + Ost	1:100	A3
GEZEICHNET	GEÄNDERT	
A. Henkelm.		

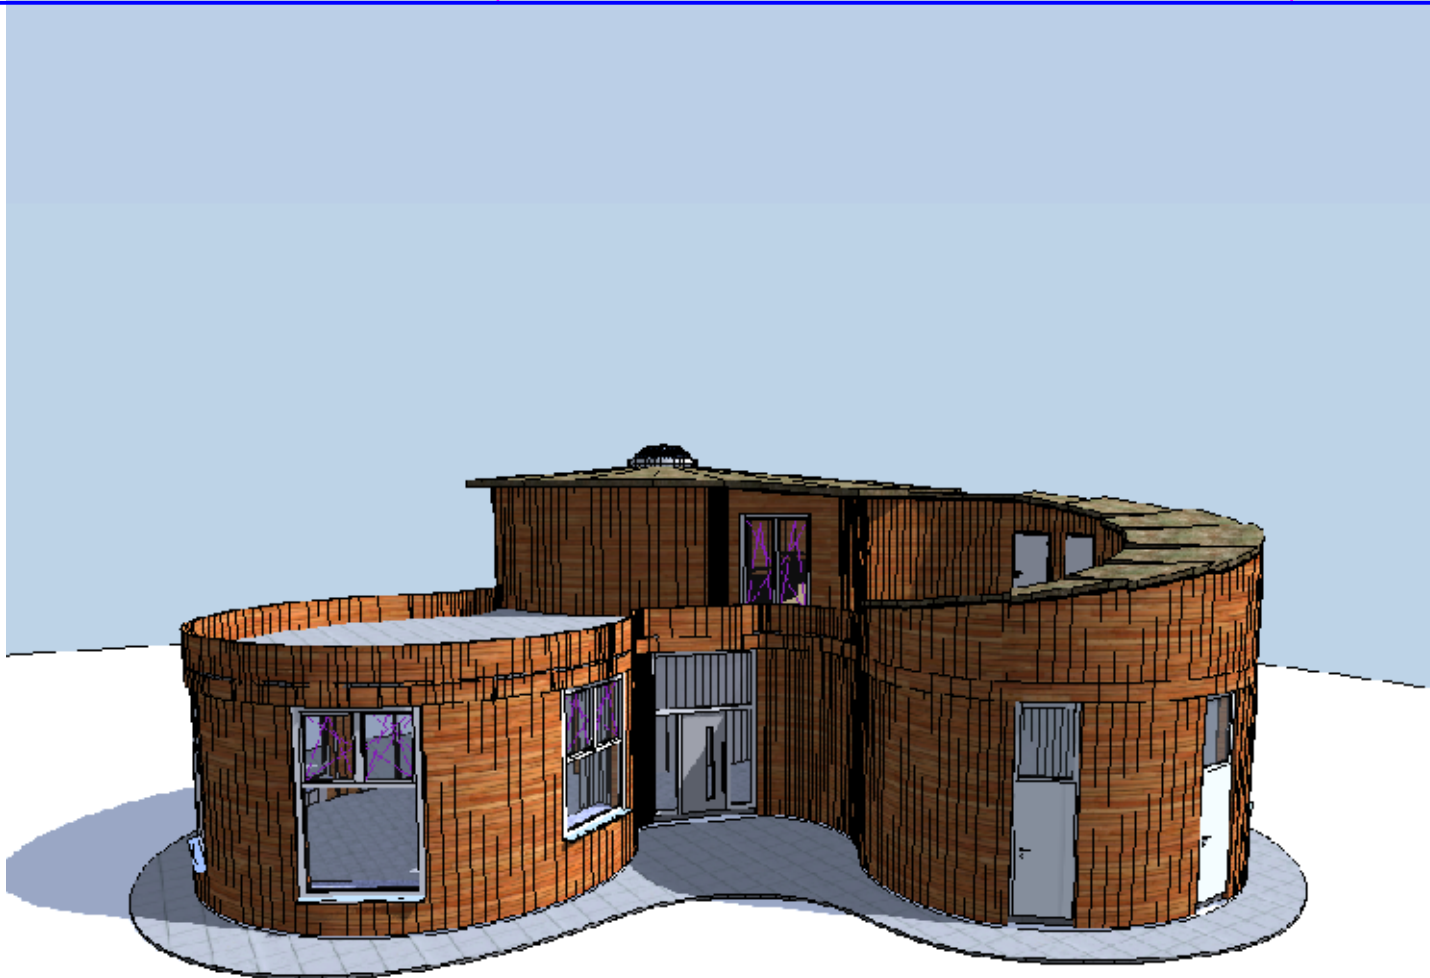


BAUVORHABEN		
Neubau Homebase mit Schönstem Klo-Haus der Welt 74564 Crailsheim, Friedrich-Bergius Straße 30, Flurstück 2409/54 (Haupthaus)		

BAUHERRSCHAFT	UNTERSCHRIFT	
TamieH e. V. Susanne Hammer Blezingerweg 3 74564 Crailsheim		

ENTWURFSVERFASSTER /PROJEKTLEITER		
ökoplan Wilfried Schmidt Holzsteigweg 10 78166 Donaueschingen Tel: 0771- 89 85 414; Fax: 89 85 415 info@oeko-plan.de / www.oeko-plan.de		
		

ARCHITEKT		
ökoplan Jochen Plass - Freier Architekt - Auf der Hölle 21 72505 Krauchenwies- Hausen a. A.		

PLANINFORMATIONEN		
PLANSTUFE	ERSTELLT	PLANNR.
Baugesuch	15.05.2023	208/12
PLANINHALT	MAßTAB	FORMAT
3-D Ansichten	1:100	A3
GEZEICHNET	GEÄNDERT	
A. Henkelm.		

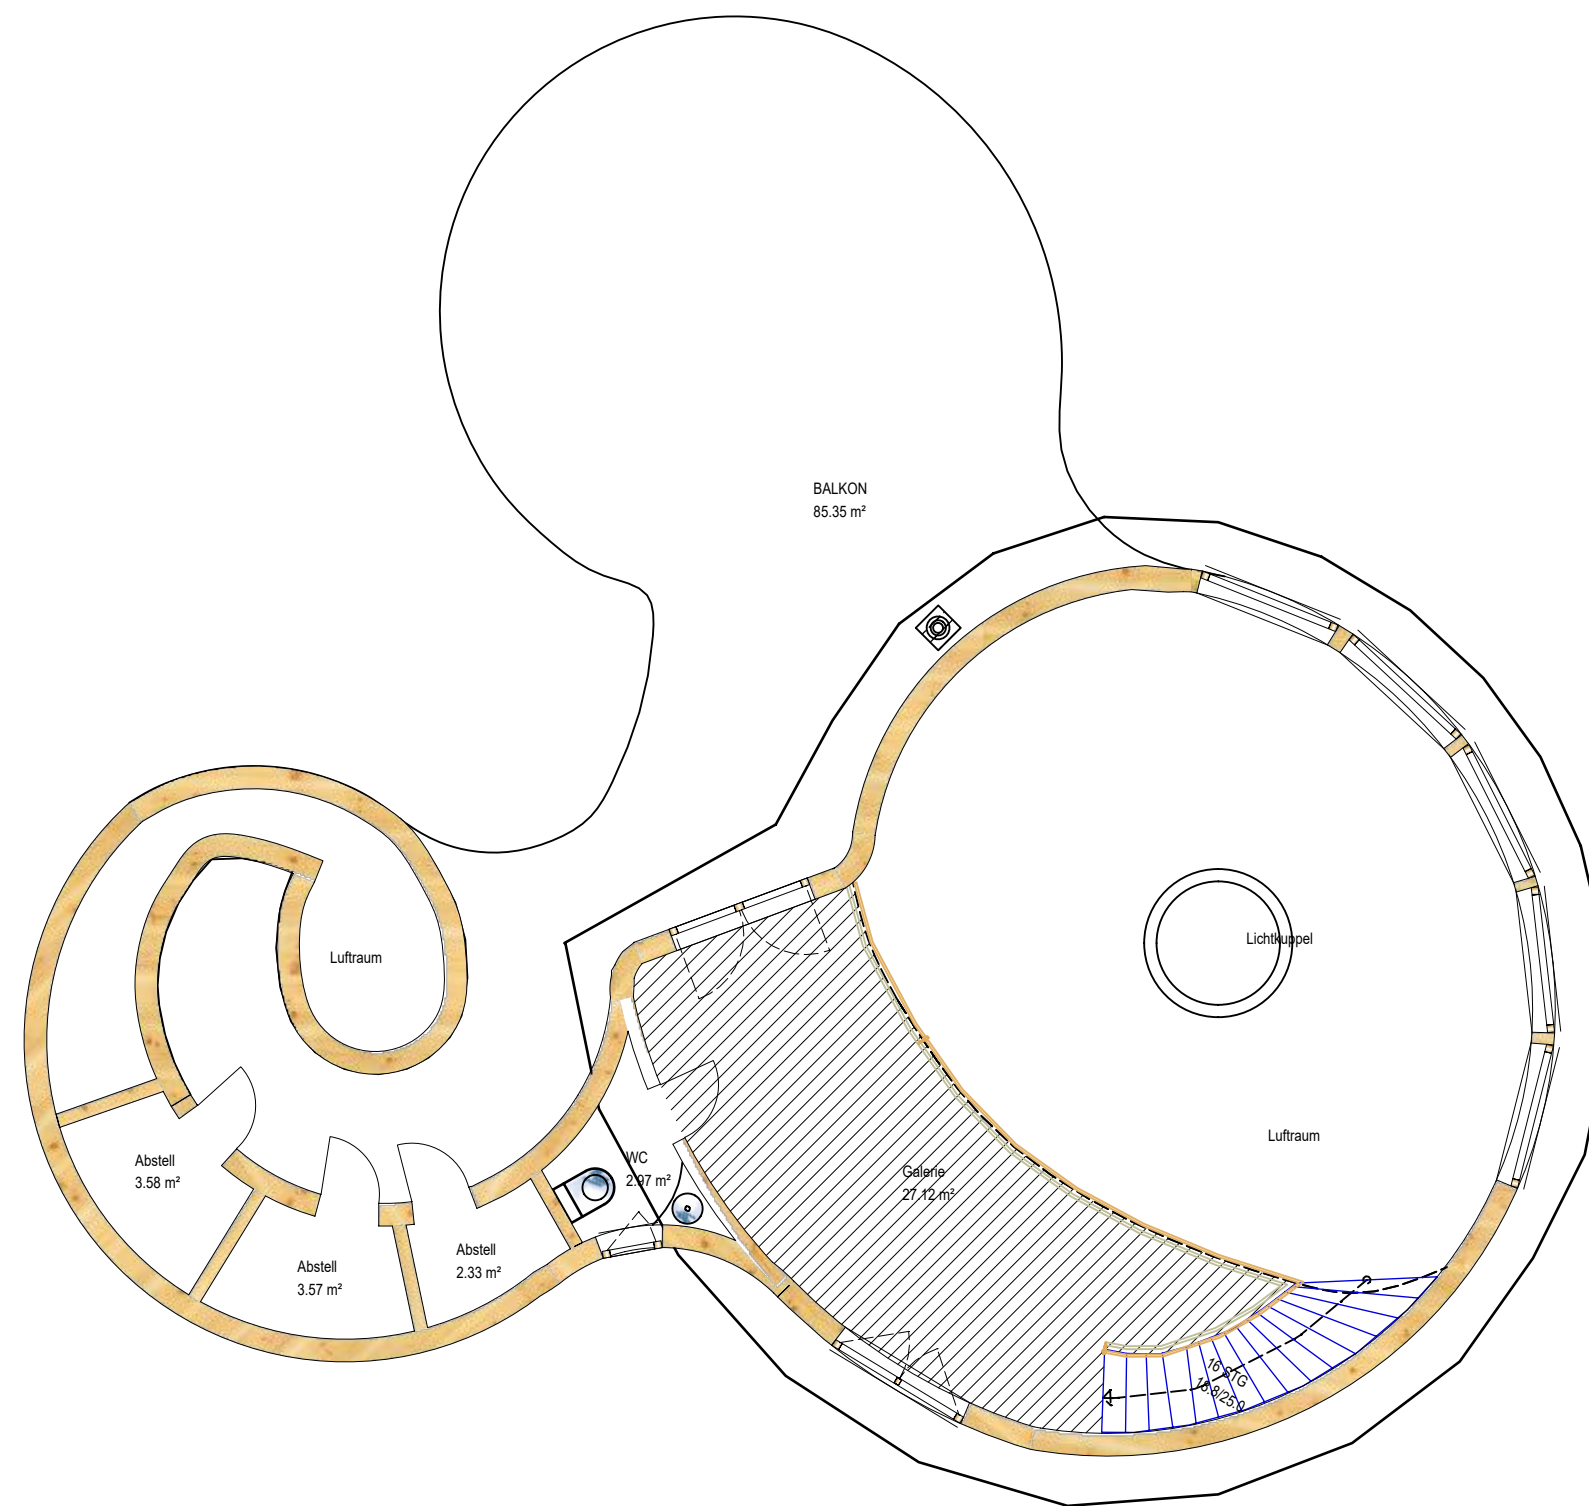


Haupthaus
-
OG
408.665 m²
137.77 m²
72.85 m



30 19.63⁵ 30
20.23⁵

18.72⁵
19.03⁵
30 0⁵



BAUVORHABEN		
Neubau Homebase mit Schönstem Klo-Haus der Welt 74564 Crailsheim, Friedrich-Bergius Straße 30, Flurstück 2409/54 (Haupthaus)		
BAUHERRSCHAFT		UNTERSCHRIFT
TamieH e. V. Susanne Hammer Blezingerweg 3 74564 Crailsheim		
ENTWURFSVERFASSER /PROJEKTLEITER		
ökoplan Wilfried Schmidt Holzsteigweg 10 78166 Donaueschingen Tel: 0771- 89 85 414; Fax: 89 85 415 info@oeko-plan.de / www.oeko-plan.de		
ARCHITEKT		
ökoplan Jochen Plass - Freier Architekt - Auf der Hölle 21 72505 Krauchenwies- Hausen a. A.		
PLANINFORMATIONEN		
PLANSTUFE	ERSTELLT	PLANNR.
Baugesuch	15.05.2023	208/8
PLANINHALT	MAßSTAB	FORMAT
Dachgeschoss	1:100	A3
GEZEICHNET	GEÄNDERT	
A. Henkelm.		

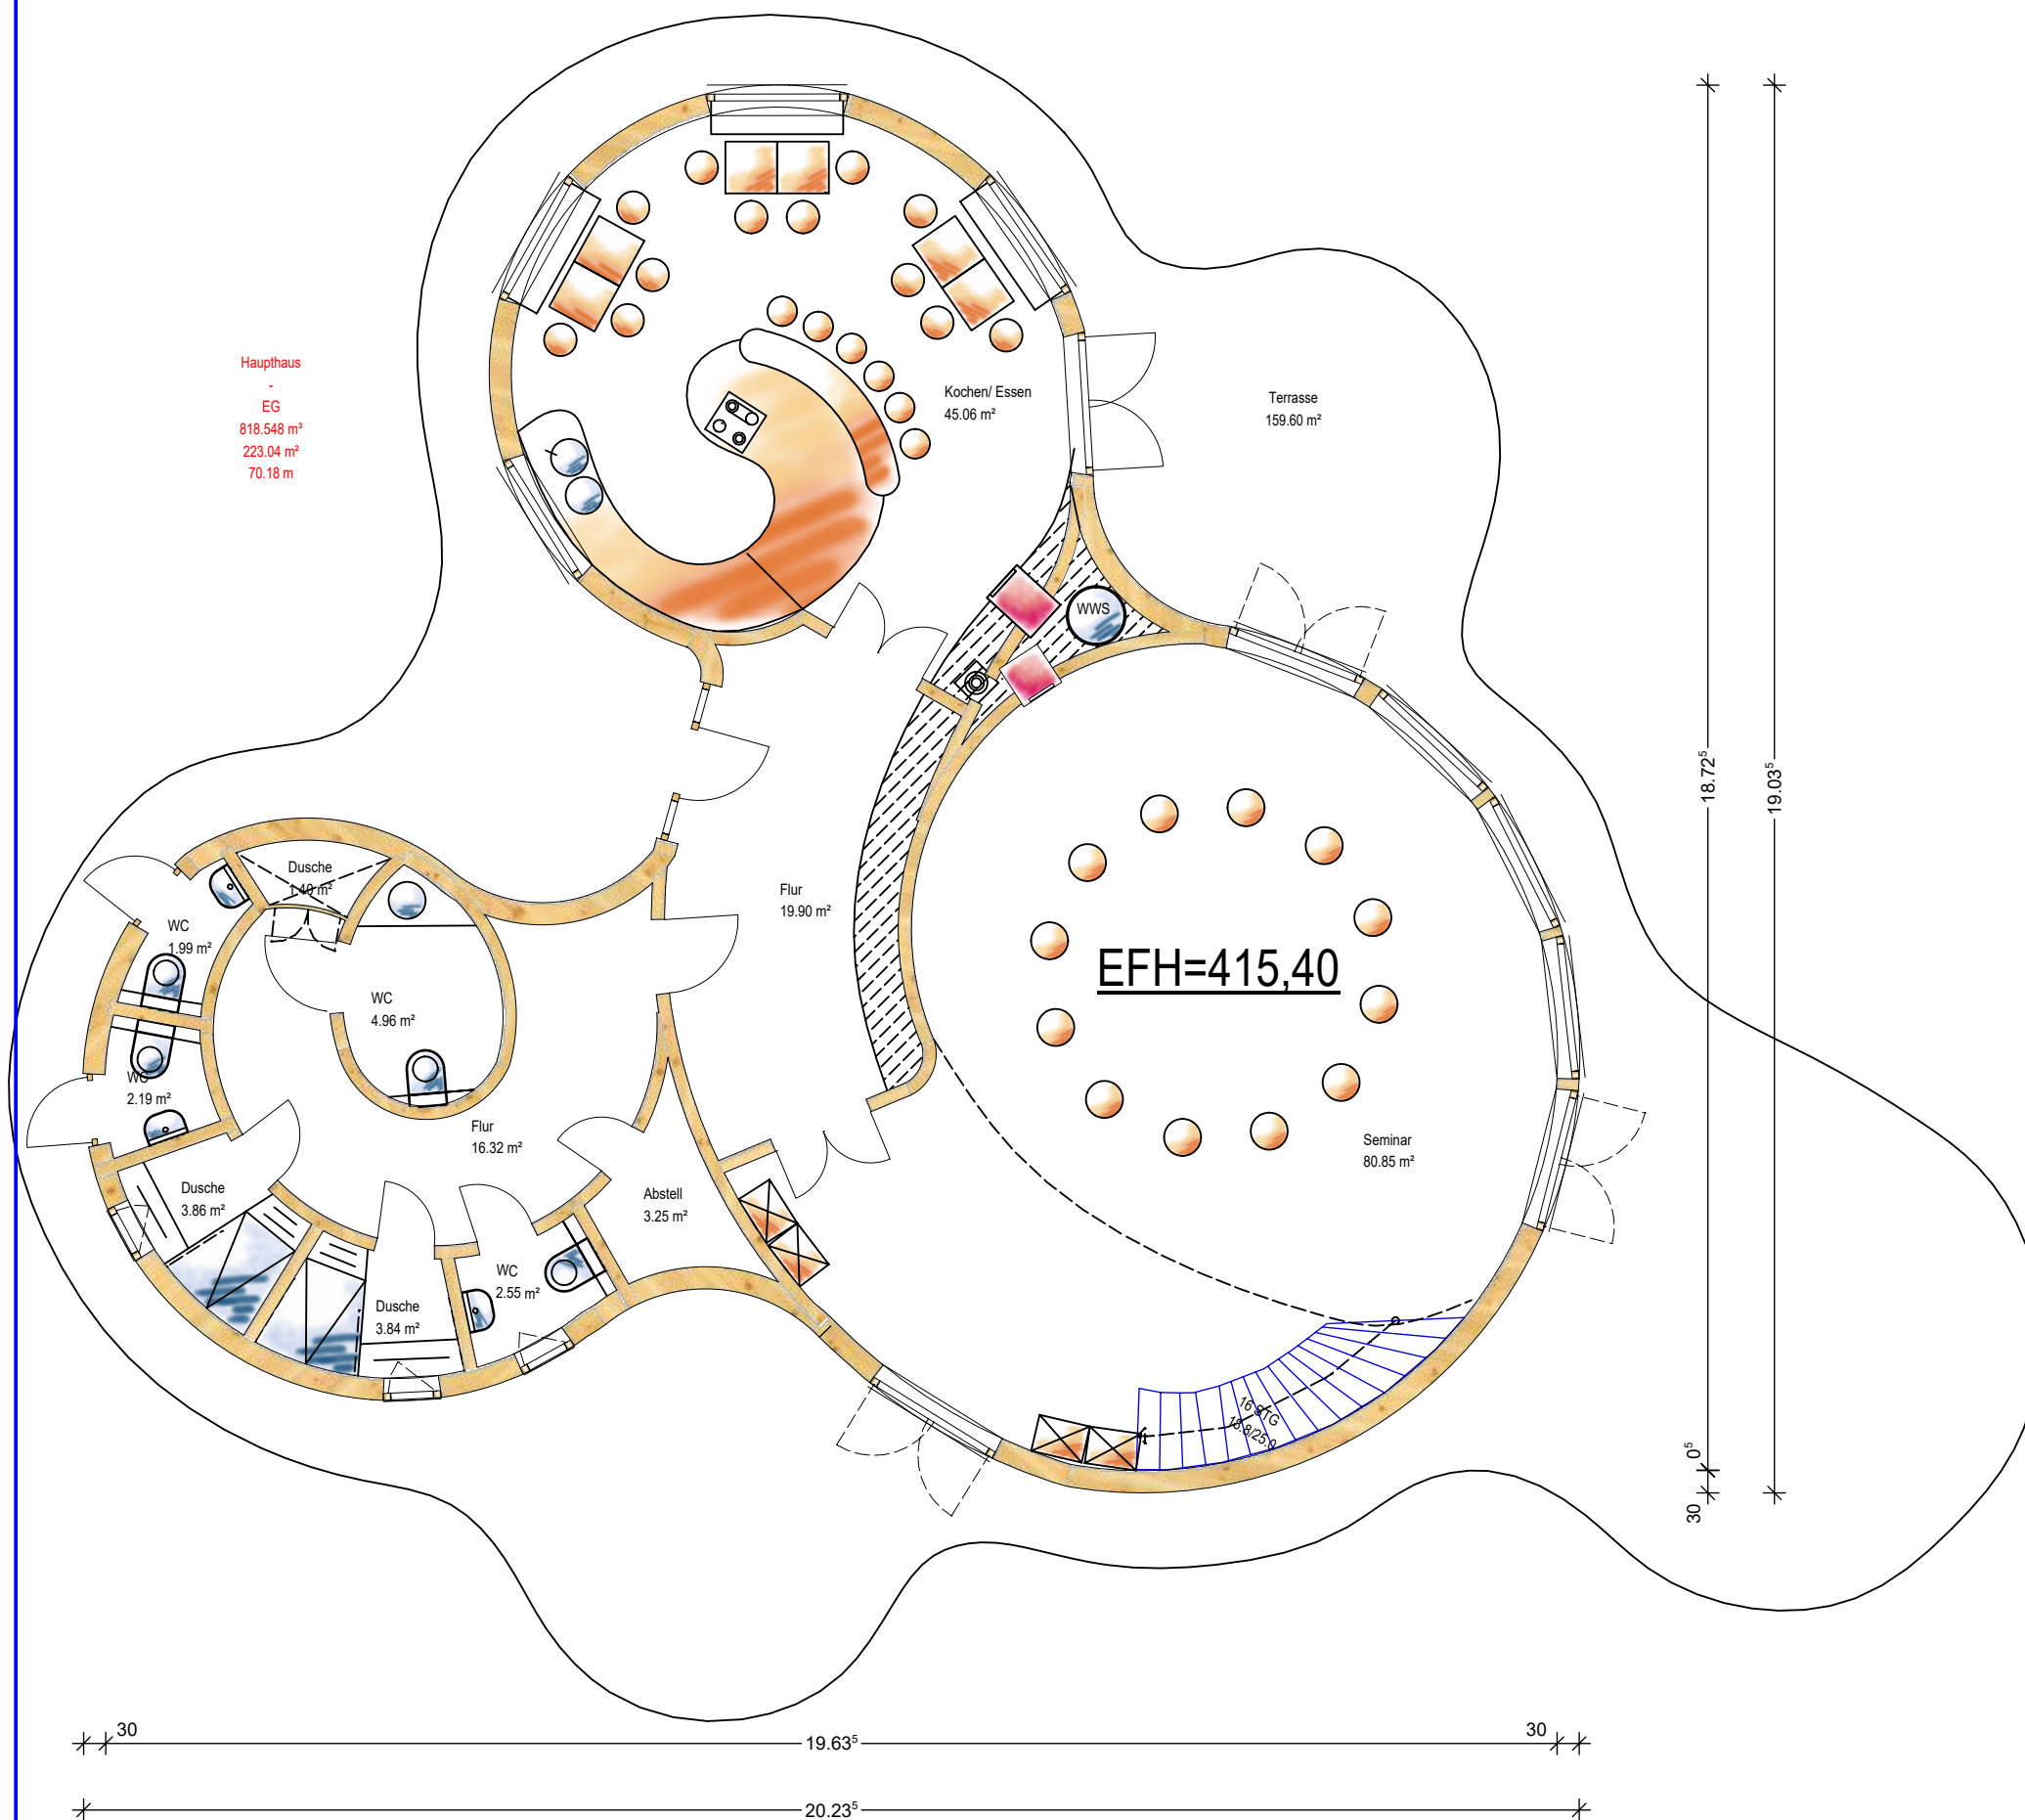

BAUVORHABEN		
Neubau Homebase mit Schönstem Klo-Haus der Welt 74564 Crailsheim, Friedrich-Bergius Straße 30, Flurstück 2409/54 (Haupthaus)		
BAUHERRSCHAFT	UNTERSCHRIFT	
TamieH e. V. Susanne Hammer Blezingerweg 3 74564 Crailsheim		
ENTWURFSVERFASSER /PROJEKTLEITER		
ökoplan Wilfried Schmidt Holzsteigweg 10 78166 Donaueschingen Tel: 0771- 89 85 414; Fax: 89 85 415 info@oeko-plan.de / www.oeko-plan.de		
ARCHITEKT		
ökoplan Jochen Plass - Freier Architekt - Auf der Hölle 21 72505 Krauchenwies- Hausen a. A.		
PLANINFORMATIONEN		
PLANSTUFE	ERSTELLT	PLANNR.
Baugesuch	15.05.2023	208/7
PLANINHALT	MAßSTAB	FORMAT
Erdgeschoss	1:100	A3
GEZEICHNET	GEÄNDERT	
A. Henkelm.		

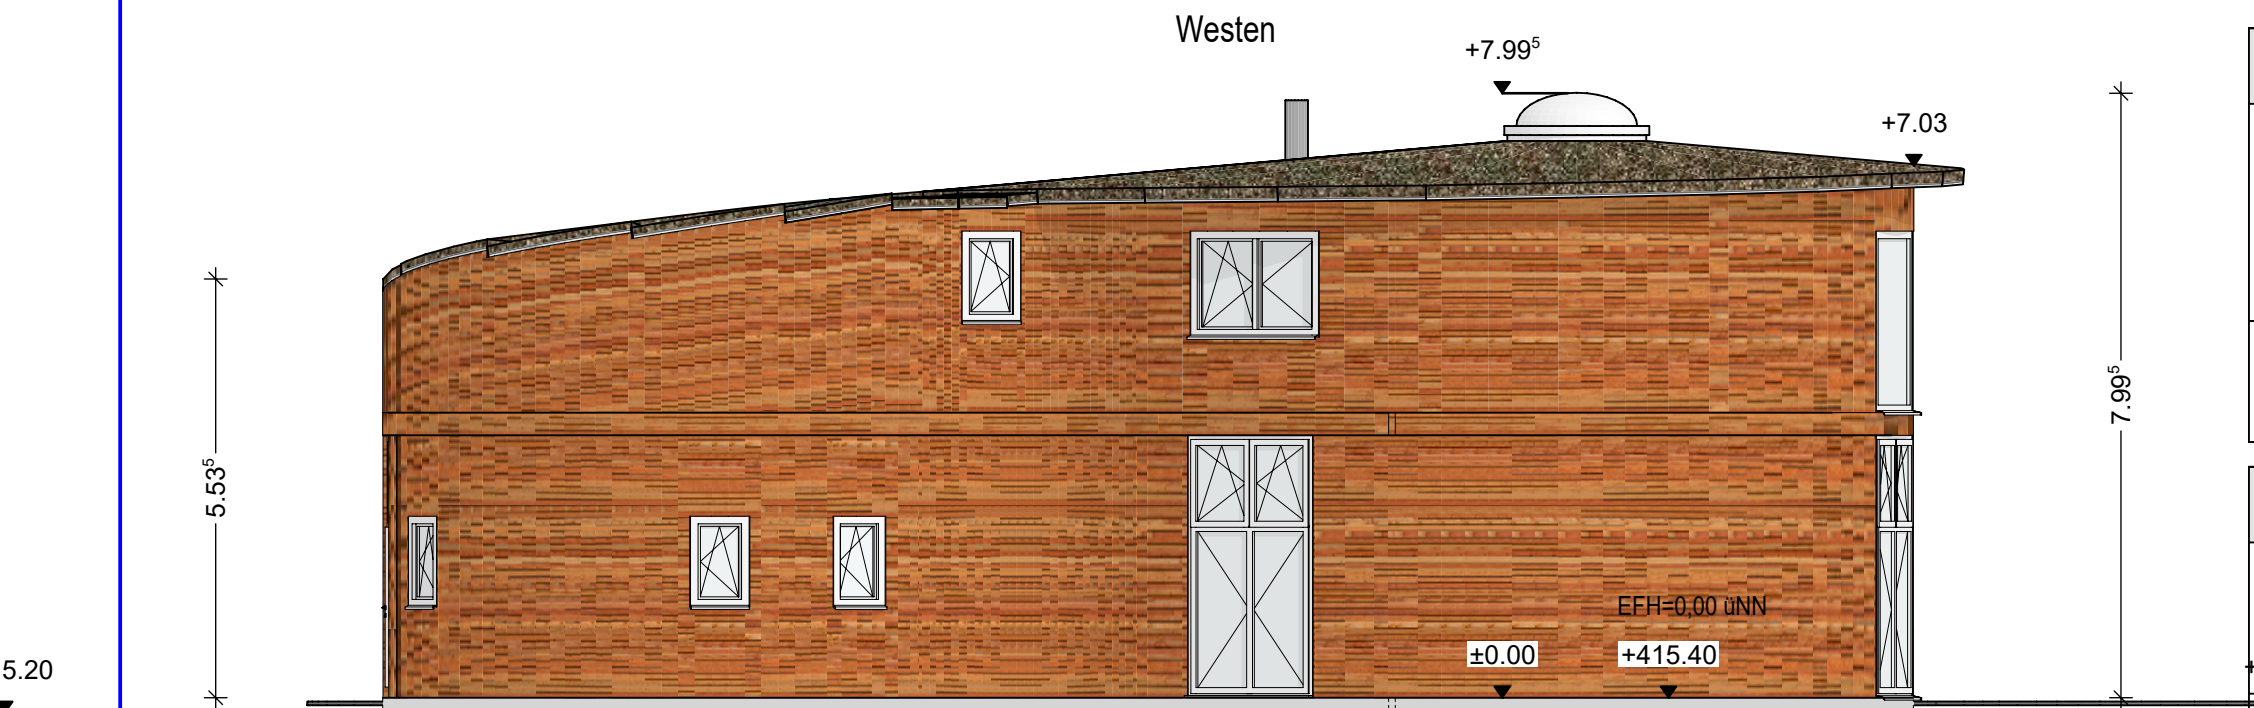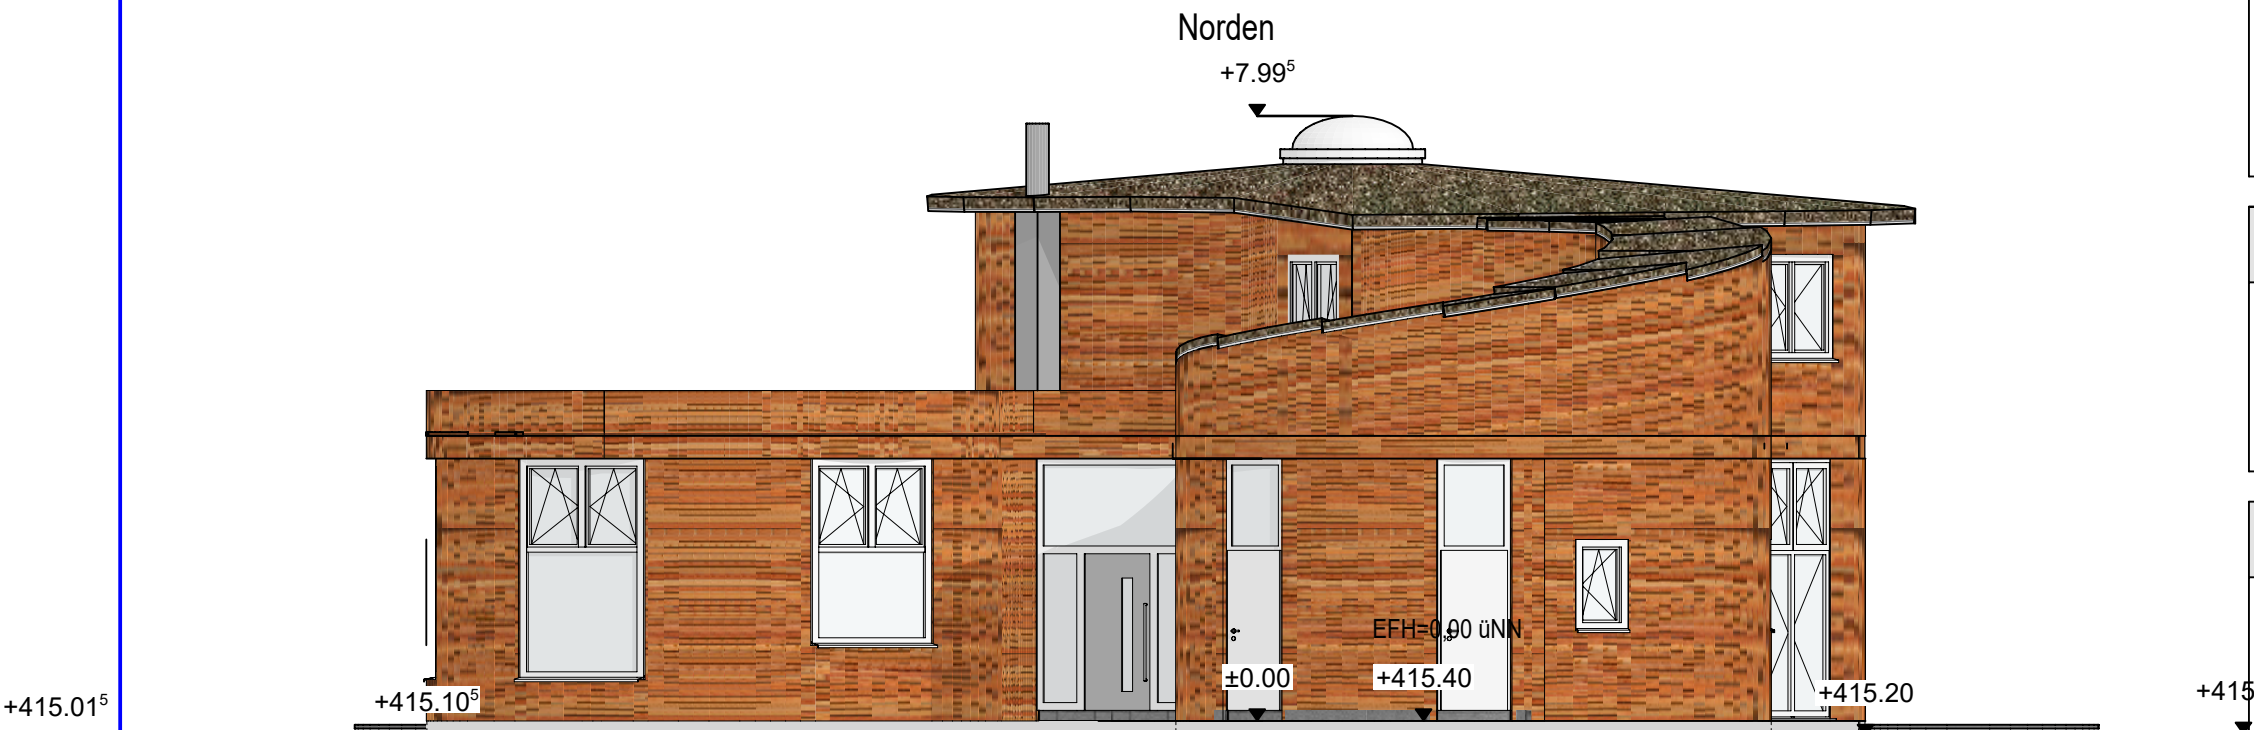

BAUVORHABEN		
Neubau Homebase mit Schönstem Klo-Haus der Welt 74564 Crailsheim, Friedrich-Bergius Straße 30, Flurstück 2409/54 (Haupthaus)		
BAUHERRSCHAFT		UNTERSCHRIFT
TamieH e. V. Susanne Hammer Blezingerweg 3 74564 Crailsheim		
ENTWURFSVERFASSER /PROJEKTLEITER		
ökoplan Wilfried Schmidt Holzsteigweg 10 78166 Donaueschingen Tel: 0771- 89 85 414; Fax: 89 85 415 info@oeko-plan.de / www.oeko-plan.de		
ARCHITEKT		
ökoplan Jochen Plass - Freier Architekt - Auf der Hölle 21 72505 Krauchenwies- Hausen a. A.		
PLANINFORMATIONEN		
PLANSTUFE	ERSTELLT	PLANNR.
Baugesuch	15.05.2023	208/11
PLANINHALT	MAßSTAB	FORMAT
Nord + West	1:100	A3
GEZEICHNET	GEÄNDERT	
A. Henkelm.		

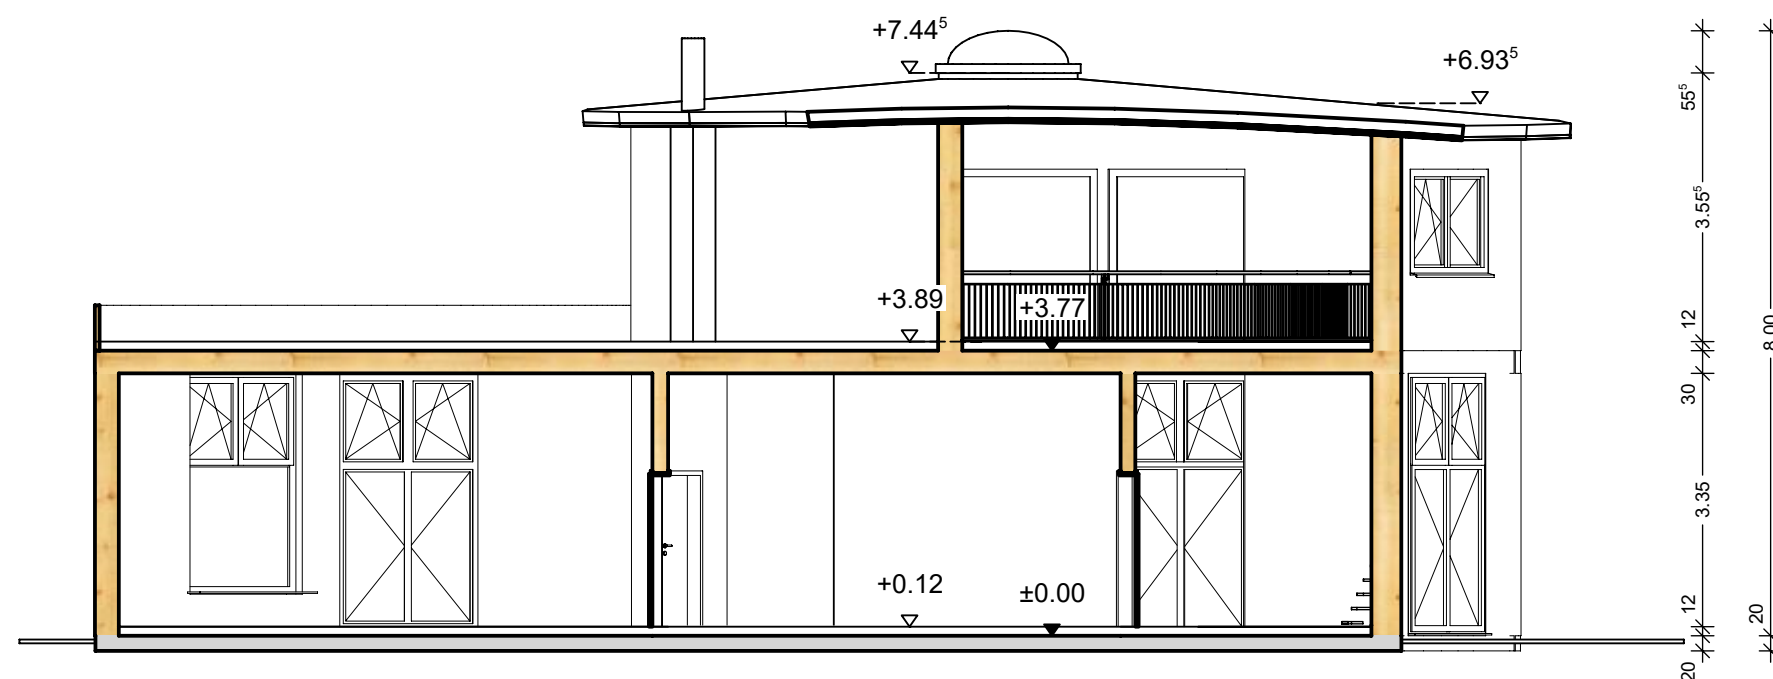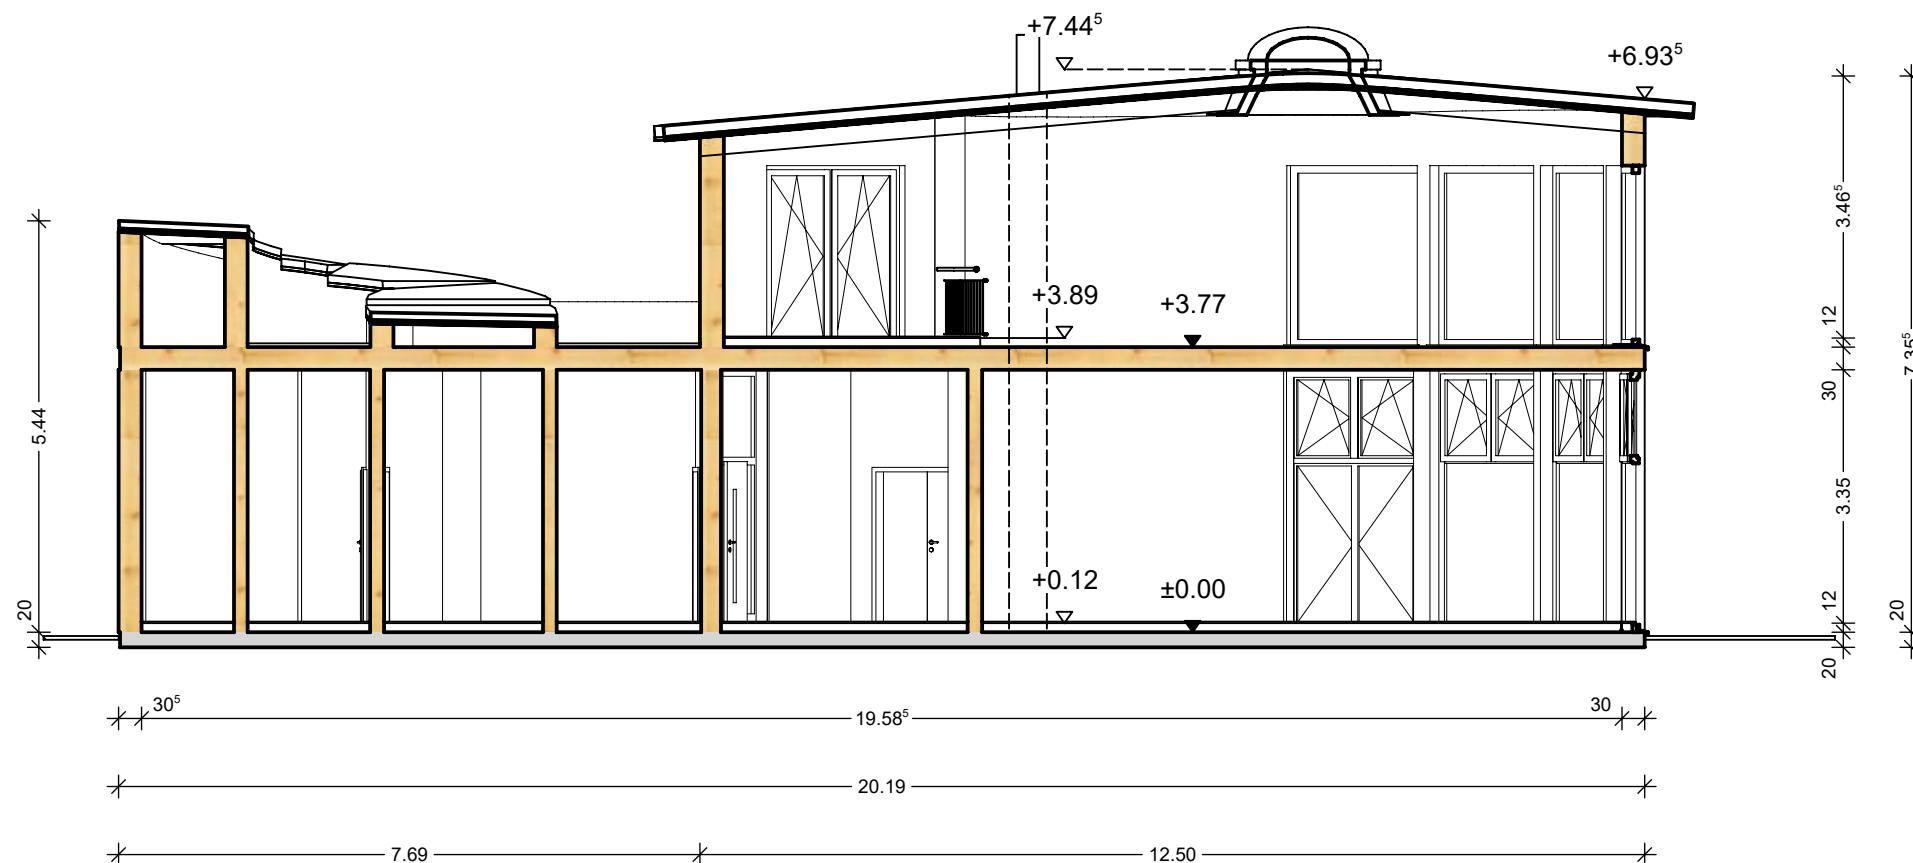

BAUVORHABEN

Neubau Homebase mit Schönstem Klo-Haus der Welt

74564 Crailsheim, Friedrich-Bergius Straße 30, Flurstück 2409/54
(Haupthaus)

BAUHERRSCHAFT

A. A.
Tamm e. V.

Susanne Hammer
Blezingerweg 3
74564 Crailsheim

UNTERSCHRIFT

ENTWURFSVERFASSER /PROJEKTLEITER

ökoplan Wilfried Schmidt

Holzsteigweg 10
78166 Donaueschingen
Tel: 0771- 89 85 414; Fax: 89 85 415
info@oeko-plan.de / www.oeko-plan.de





ARCHITEKT

ökoplan Jochen Plass

- Freier Architekt -
Auf der Hölle 21
72505 Krauchenwies- Hausen a. A.

PLANINFORMATIONEN

PLANSTUFE	ERSTELLT	PLANNR.
Baugesuch	15.05.2023	208/9
PLANINHALT	MAßSTAB	FORMAT
Schnitte	1:100	A3
GEZEICHNET	GEÄNDERT	
A. Henkelm.		

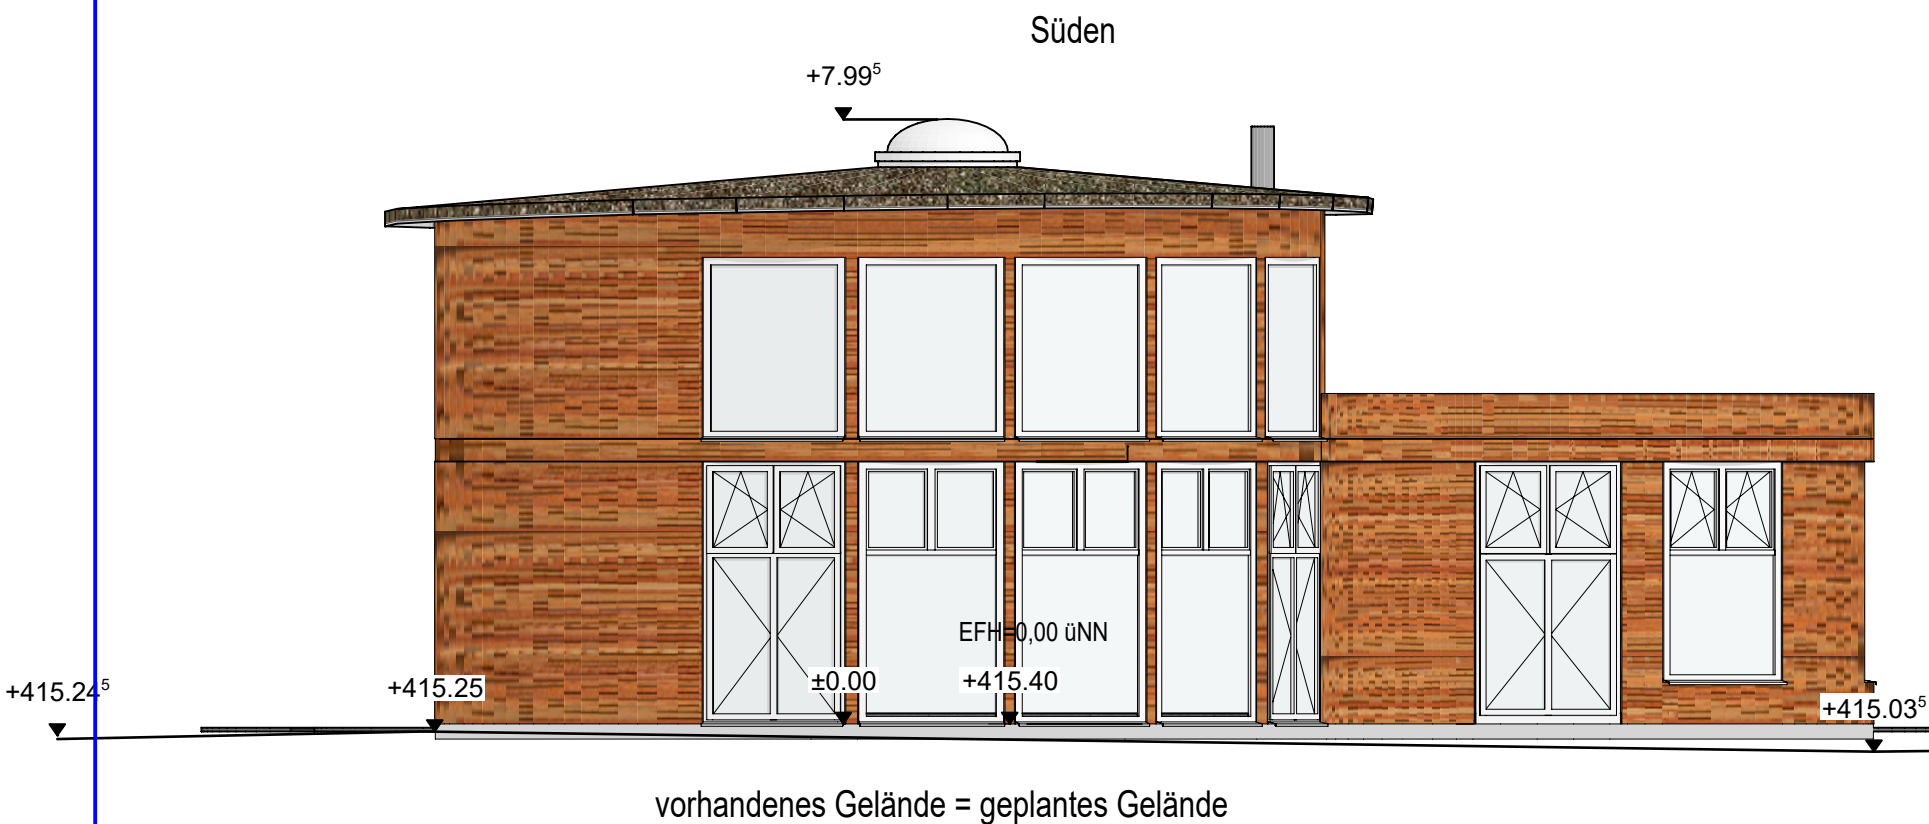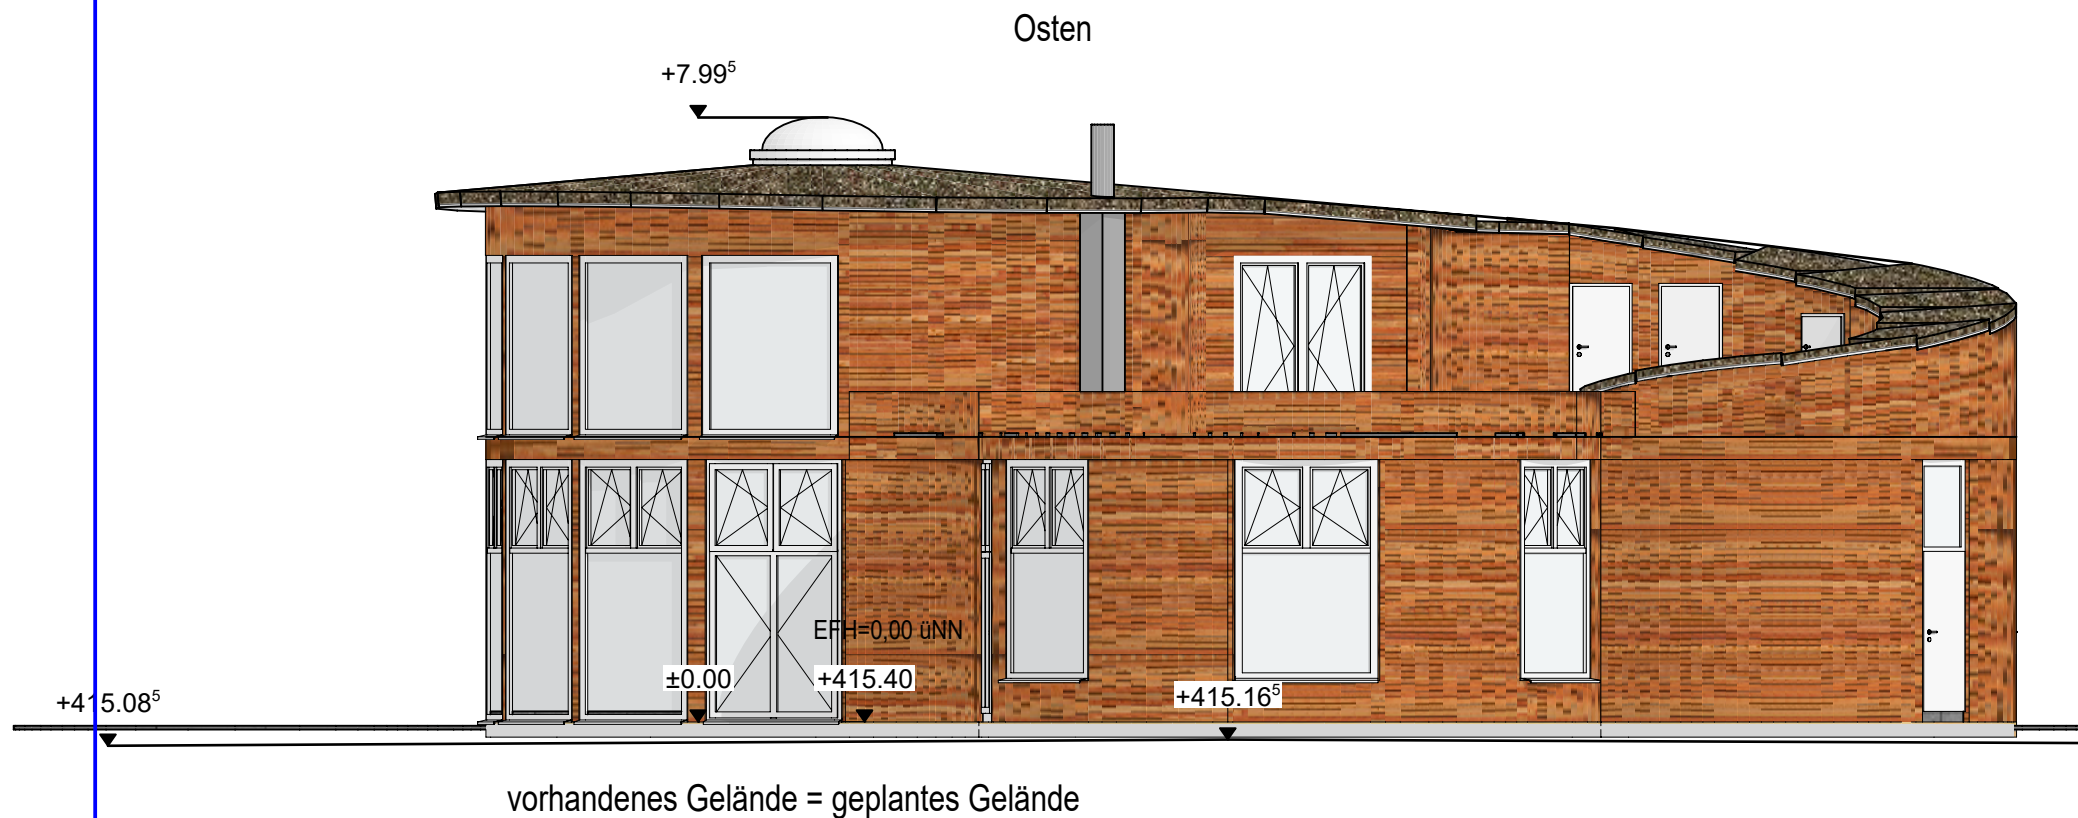

BAUVORHABEN		
Neubau Homebase mit Schönstem Klo-Haus der Welt 74564 Crailsheim, Friedrich-Bergius Straße 30, Flurstück 2409/54 (Haupthaus)		
BAUHERRSCHAFT	UNTERSCHRIFT	
TamieH e. V. Susanne Hammer Blezingerweg 3 74564 Crailsheim		
ENTWURFSVERFASSER /PROJEKTLEITER		
ökoplan Wilfried Schmidt Holzsteigweg 10 78166 Donaueschingen Tel: 0771- 89 85 414; Fax: 89 85 415 info@oeko-plan.de / www.oeko-plan.de		
ARCHITEKT		
ökoplan Jochen Plass - Freier Architekt - Auf der Hölle 21 72505 Krauchenwies- Hausen a. A.		
PLANINFORMATIONEN		
PLANSTUFE Baugesuch	ERSTELLT 15.05.2023	PLANNR. 208/10
PLANINHALT Süd + Ost	MAßSTAB 1:100	FORMAT A3
GEZEICHNET A. Henkelm.	GEÄNDERT	